

PASPORT DOPRAVNÍHO ZNAČENÍ A MÍSTNÍCH KOMUNIKACÍ

V OBCI

HOSTĚNICE

doplněk č. 1 - výkres č. 1

09-ČS/48742-17/Ms)

MĚSTSKÝ ÚŘAD ŠLAPANICE

odbor dopravy
pracoviště Opuštěná 9/2
656 70 BRNO -9

10.4. 2017

Radáček

POLICIE ČESKÉ REPUBLIKY	
Krajské ředitelství policie Jihomoravského kraje	
Specializované pracoviště dopravního inženýrství BM a IVO	
Odsouhlaseno dne:	- 3 -03- 2017
Pod č.j.:	KRPB- 30456 - 1 /ČJ-2017-000001
Dle §	zák. č. 13/1997 Sb.
§ 77	zák. č. 361/2000 Sb.
Platnost do:	/
Podpis:	<i>[Signature]</i>

Zodp. projektant:

Ing. Vladimír Otevřel

Vypracoval:

Libor Čuma

Kontroloval:

Libor Čuma

Urbania

Ořechov, 1/2017

ZK16-1192

HOSTĚNICE

1

B28
E8e

Legenda

Dopravní značky

- stávající
- navržená / výměna
- krajská
- cizí

Komunikace

- krajská
- místní - III. třída

ŠIRŠÍ VZTAHY 1:20 000

1

2

3

NAVRHOVAL:	VYPRACOVAL:	KONTROLOVAL:
LIBOR ČUMA	ING. R. OTEVŘEL	LIBOR ČUMA

INVESTOR ZAKÁZKY:
OBEC HOSTĚNICE

NÁZEV ZAKÁZKY:
1. DOPLNĚK DOPRAVNÍHO ZNAČENÍ
V OBCI HOSTĚNICE

VÝKRES:
DOPLNĚK DOPRAVNÍHO ZNAČENÍ

VÝKRES Č.:
1

ZPRACOVATEL:
URBANIA s.r.o.
HLAVNÍ 21
664 48 MORAVANY

provozovna: ul. Syrovická, ev. č. 130
664 4 OŘECHOV
TEL.: 547 217 955
obchod@urbania.cz



DATUM: 23.1.2017

MĚŘITKO: 1:1 500

ZAKÁZKA Č.: ZK16-1192

PASPORT DOPRAVNÍHO ZNAČENÍ A MÍSTNÍCH KOMUNIKACÍ

V OBCI

HOSTĚNICE

doplněk č. 1 - výkres č. 2

05-ČJ/48942-17/MS)
MĚSTSKÝ ÚŘAD ŠLAPANICE
odbor dopravy
pracoviště Opuštěná 9/2
656 70 BRNO -9

10.7.2017

madalín

POLICIE ČESKÉ REPUBLIKY	
Krajské ředitelství policie Jihomoravského kraje	
Specializované pracoviště dopravního inženýrství RM a PC	
Odsouhlaseno dne:	- 3 -03- 2017
Pod č.j.:	KRPB- 33456 - 2 /ČJ-2017-000001
Dle §	zák. č. 13/1937 Sb.
§ 77	zák. č. 361/2000 Sb.
Platnost do:	Podpis: 

Zodp. projektant:

Ing. Vladimír Otevřel

Vypracoval:

Libor Čuma


Kontroloval:

Libor Čuma


Urbania

Ořechov, 1/2017

ZK16-1192

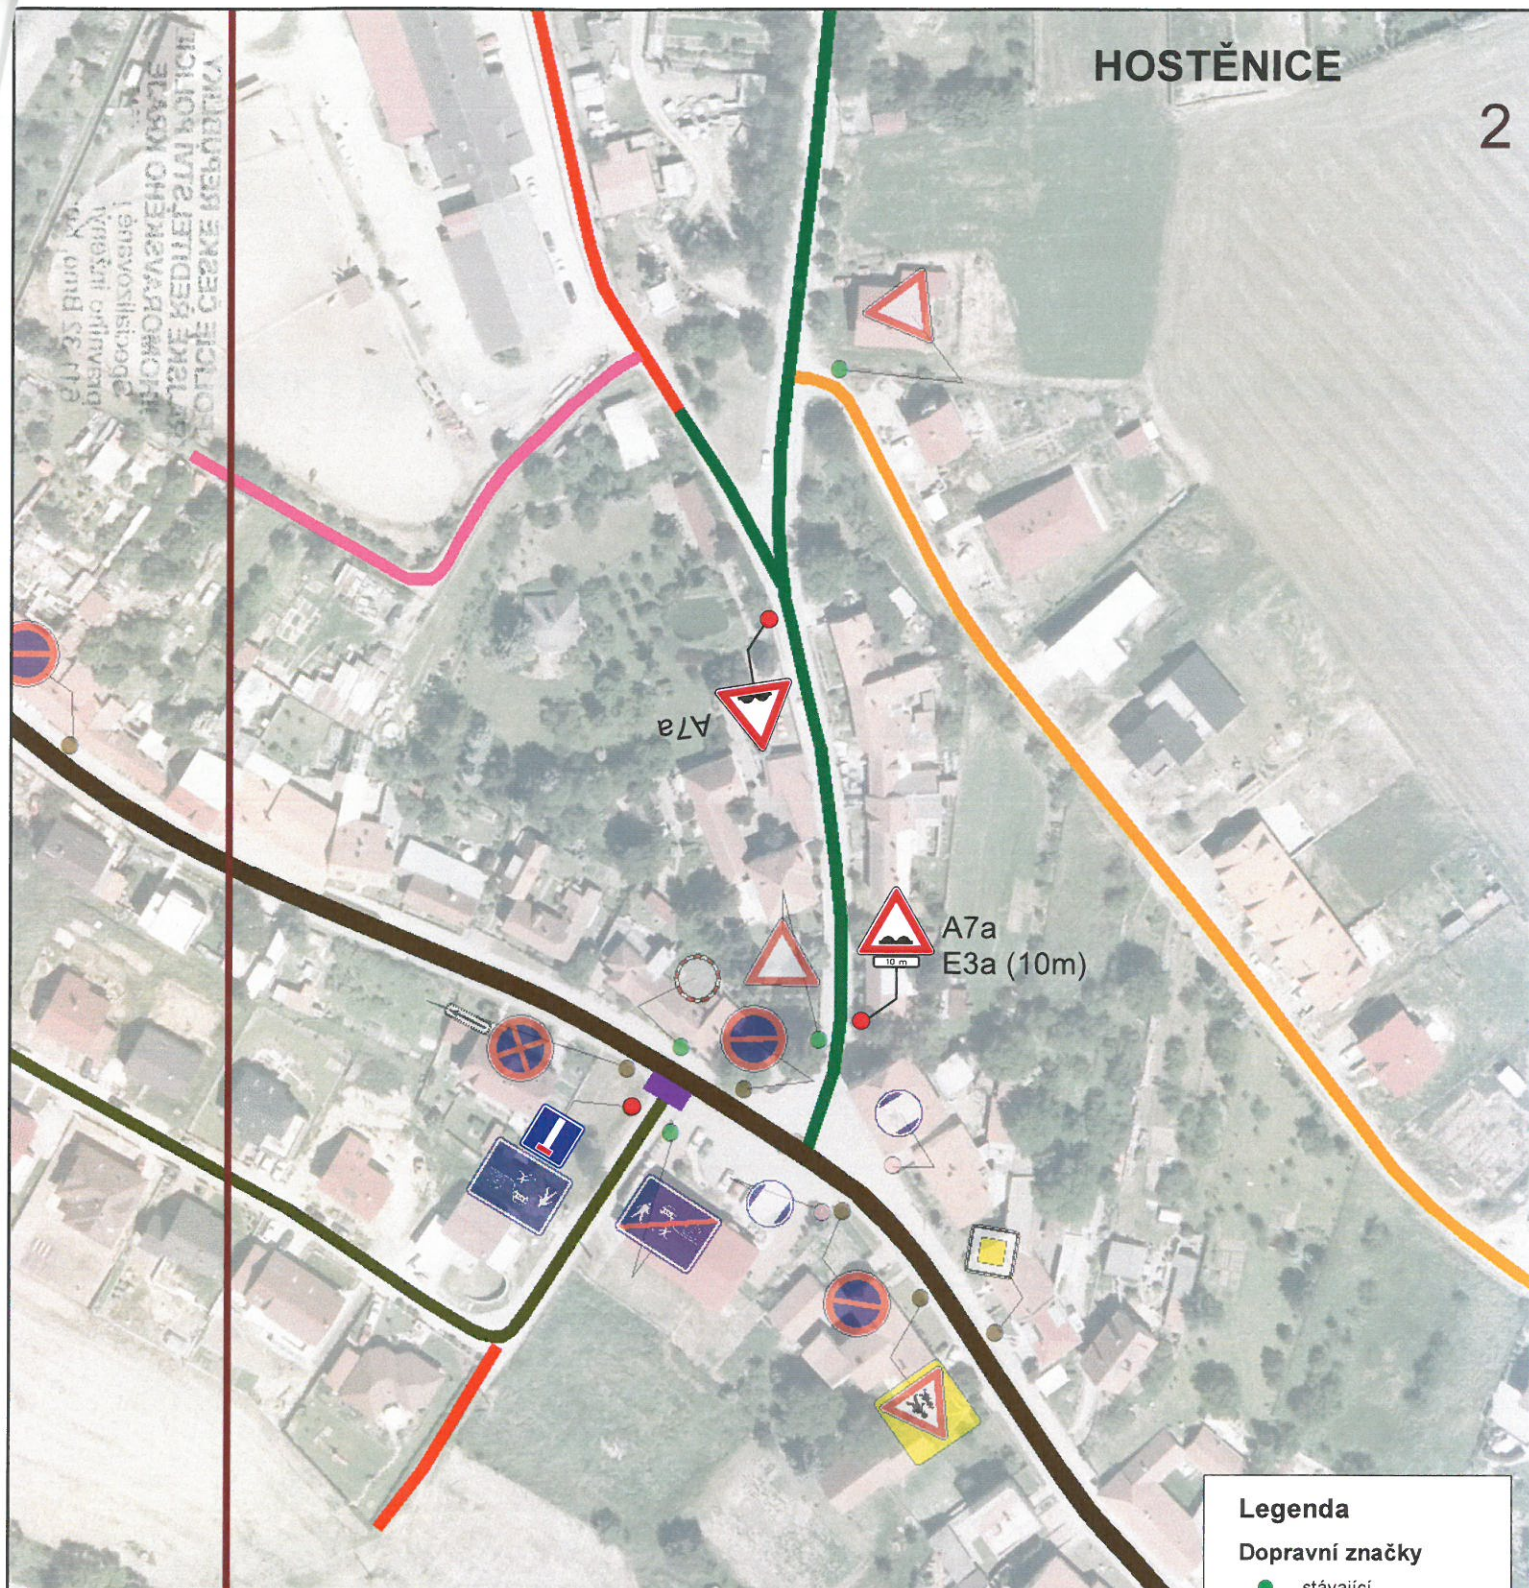

ŠIRŠÍ VZTAHY 1:20 000

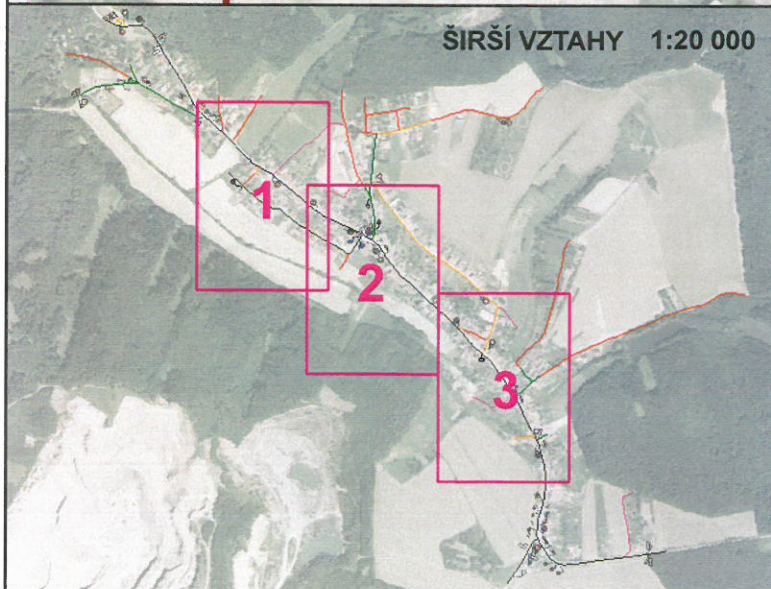**Legenda****Dopravní značky**

- stávající
- navržená / výměna
- krajská
- cizí

Komunikace

- krajská
- místní - III. třída

NAVRHOVAL:	VYPRACOVAL:	KONTROLOVAL:
LIBOR ČUMA	ING. R. OTEVŘEL	LIBOR ČUMA

INVESTOR ZAKÁZKY:
OBEC HOSTĚNICE

NÁZEV ZAKÁZKY:
1. DOPLNĚK DOPRAVNÍHO ZNAČENÍ
V OBCI HOSTĚNICE

VÝKRES:

DOPLNĚK DOPRAVNÍHO ZNAČENÍ

ZPRACOVATEL:
URBANIA s.r.o.
HLAVNÍ 21
664 48 MORAVANY

provozovna: ul. Syrevecká, ev. č. 130
664 4 OŘECHOV
TEL.: 547 217 955
obchod@urbania.cz



DATUM: 23.1.2017

MĚŘÍTKO: 1:1 500

ZAKÁZKA Č.: ZK16-1192

VÝKRES Č.:

2

PASPORT DOPRAVNÍHO ZNAČENÍ A MÍSTNÍCH KOMUNIKACÍ

V OBCI

HOSTĚNICE

doplněk č. 1 - výkres č. 3

09-53/48942-14/M-9
MĚSTSKÝ ÚŘAD ŠLAPANICE
odbor dopravy
pracoviště Opuštěná 9/2
656 70 BRNO -9

10.7.2017

Gadelek

8.3.17

Gadelek

Správa a údržba silnic
Jihomoravského kraje,
příspěvková organizace kraje
Žerotínovo náměstí 449/3, 602 00 BRNO
IČO: 709 32 581 (23)

POLICIE ČESKÉ REPUBLIKY	
Krajské ředitelství policie Jihomoravského kraje	
Specializované pracoviště dopravního značení	
Odsouhlaseno dne:	- 3 -03- 2017
Pod č.j.:	KRPB- 33456 - 3 / 03 2017-000001
Dle §	zák. č. 13/1997 Sb.
§ 77	zák. č. 361/2003 Sb.
Platnost do:	Podpis: <i>all</i>

Zodp. projektant:

Ing. Vladimír Otevřel

Vypracoval:

Libor Čuma

Kontroloval:

Libor Čuma

Urbania

Ořechov, 1/2017
ZK16-1192

MIMO VOZIDEL
S POVOLENÍM OÚ

8t

8t

MIMO VOZIDEL
S POVOLENÍM OÚ

zrcadlo 1000x800 mm

ŠIRŠÍ VZTAHY 1:20 000

Legenda

Dopravní značky

- stávající
- navržená / výměna
- krajská
- cizí

Komunikace

- krajská
- místní - III. třída

NAVŘHOVÁL:	VYPRACOVAL:	KONTROLOVAL:
LIBOR ČUMA	ING. R. OTEVŘEL	LIBOR ČUMA

INVESTOR ZAKÁZKY:
OBEC HOSTĚNICE

NÁZEV ZAKÁZKY:
1. DOPLNĚK DOPRAVNÍHO ZNAČENÍ
V OBCI HOSTĚNICE

VÝKRES:

DOPLNĚK DOPRAVNÍHO ZNAČENÍ

ZPRACOVATEL:
URBANIA s.r.o.
HLAVNÍ 21
664 48 MORAVANY

provozovna: ul. Syrovická, ev. č. 130
664 4 OŘECHOV
TEL.: 547 217 955
obchod@urbania.cz

DATUM: 23.1.2017

MĚŘÍTKO: 1:1 500

ZAKÁZKA Č.: ZK16-1192

VÝKRES Č.:

3