DOPRAVNÍ ZNAČENÍ 1 : 500

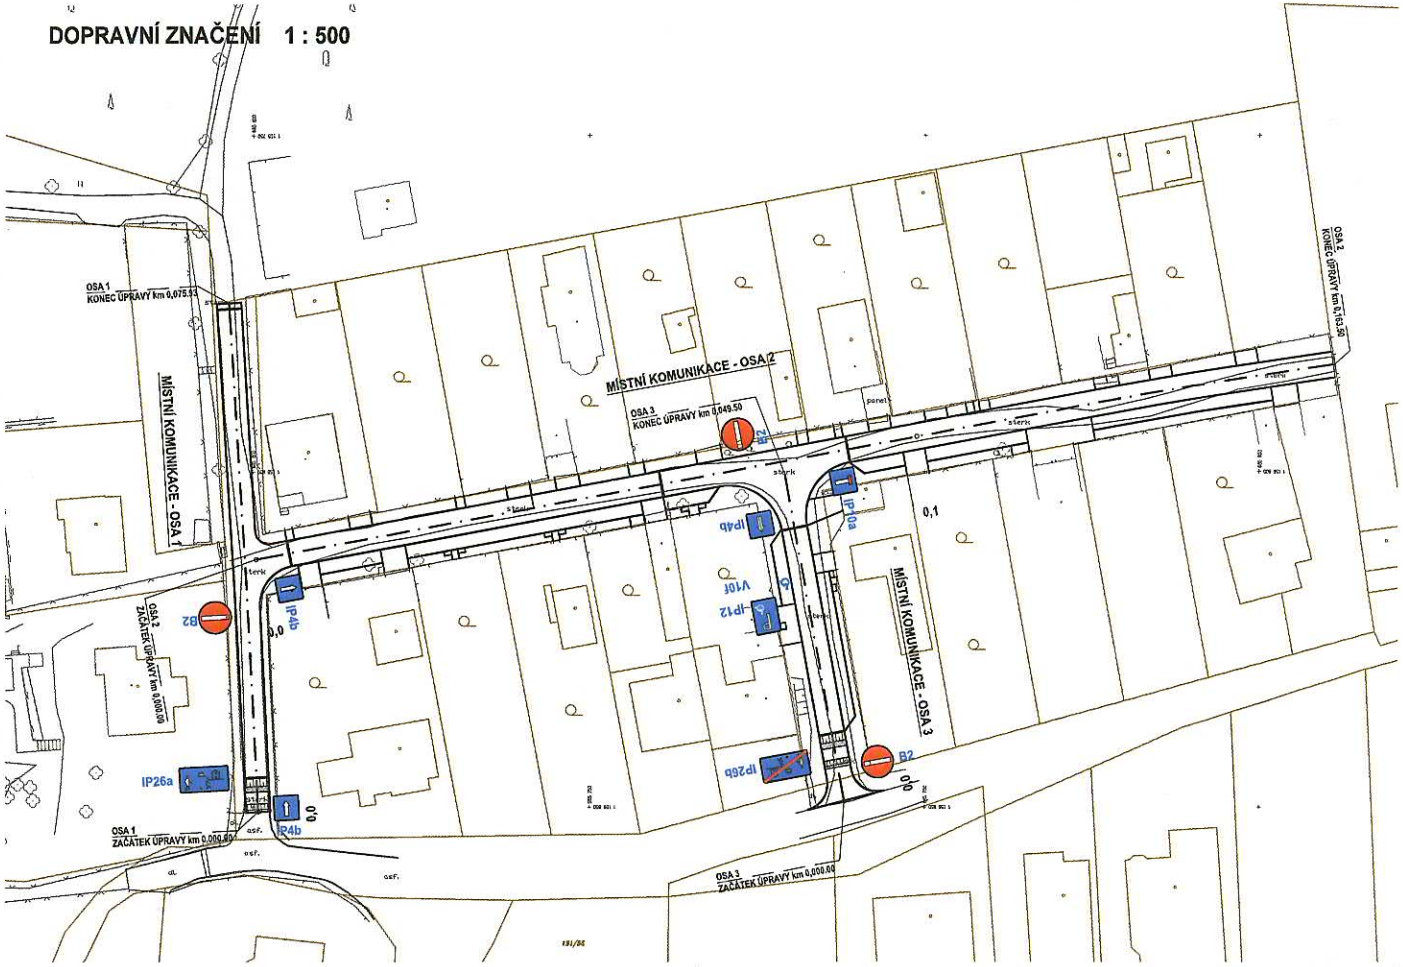

D

Souřadnicový systém: JTSK
Výškový systém: Bpv.

VEDOUCÍ PROJEKTANT:	ING. MINÁŘOVÁ		ING. M. MINÁŘOVÁ GRUZÍNSKÁ 512/3 625 00 BRNO
VYPRACOVAL:	ING. MINÁŘOVÁ		
KRESLIL:	ING. MINÁŘOVÁ		
INVESTOR:	OBEC HOSTĚNICE, 664 04 HOSTĚNICE 57		
KRAJ: JIHOMORAVSKÝ	OBEC: HOSTĚNICE		
NÁZEV AKCE:	HOSTĚNICE, ZADNÍ KOPANINA - OBNOVA MÍSTNÍCH KOMUNIKACÍ	FORMÁT:	3 A4
		MĚŘÍTKO:	1 : 500
		STUPEŇ:	DUR + DSP
		DATUM:	I/2019
NÁZEV VÝKRESU:	DOPRAVNÍ ZNAČENÍ	ČÍSLO SOUPRAVY:	
		ČÍSLO VÝKRESU:	D6