

**Obec Hostěnice zveřejňuje v souladu s ustanovením § 39 odst. 1)
zákona č. 128/2000 Sb., o obcích, v platném znění**

**ZÁMĚR obce Hostěnice pronajmout nebytové prostory v objektu provozní
budovy Sportovního areálu Na Pastviskách.**

Obec Hostěnice zveřejňuje dle zákona č. 128/2000 Sb., § 39 odst. 1, záměr pronajmout nebytové prostory v objektu provozní budovy Sportovního areálu Na Pastviskách, na pozemku p.č. 274/25, zapsaném na listu vlastnictví č. 1, Katastrálního úřadu pro Jihomoravský kraj, katastrální pracoviště Brno-venkov za účelem podpory spolkové činnosti sportovců. Jedná se o pronájem prostoru šatny 1.04 o výměře 23,2 m² a umývárny 1.05 o výměře 4,6 m², celkem o pronájem prostoru o výměře 27,8 m².

Záměrem Obce Hostěnice je pronajmout nebytové prostory o výměře 27,8 m² za účelem podpory veřejně prospěšné činnosti Spolku Přátel sportu Hostěnice, který bude na základě nájemní smlouvy a jejích podmínek a dohody s obcí zajišťovat údržbu sportovišť a dohled nad fungováním celého sportovního areálu.

Bližší informace podá: Mgr. Eva Karásková, starostka obce, tel: 724 075 323, 544 250 763, mail: starostka@hostenice.cz, ou@hostenice.cz.

V Hostěnicích, dne 6.6.2017

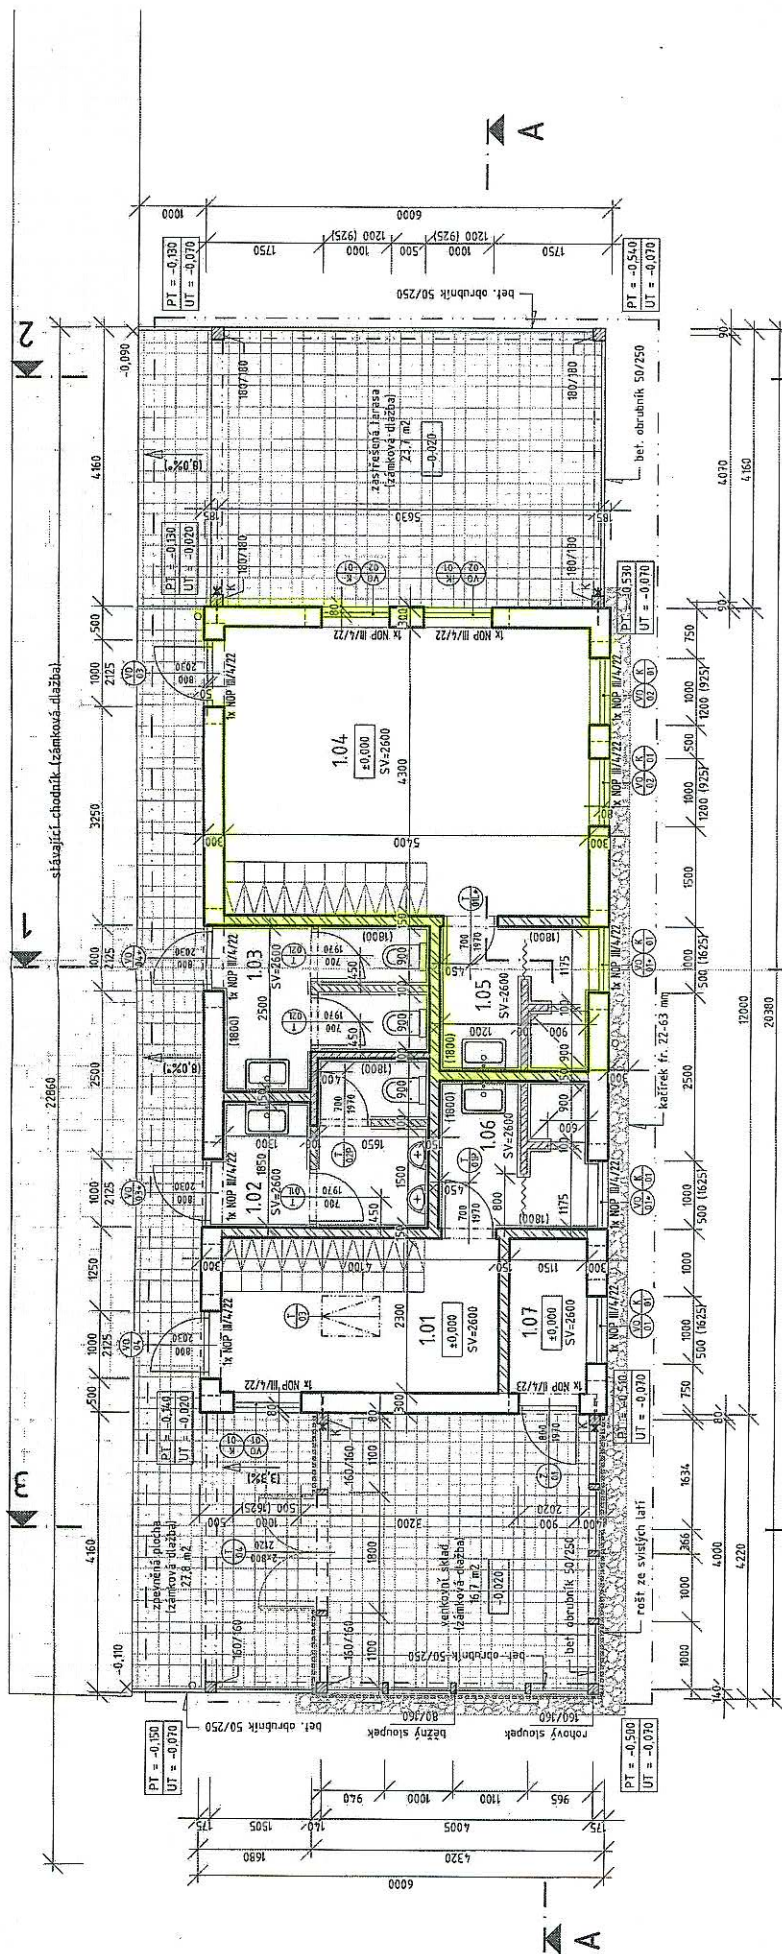

.....
Obec Hostěnice
Hostěnice 57, 664 04 Mokrý
IČ: 00488151, DIČ: CZ00488151
Tel.: 544 250 763 ①

Mgr. Eva Karásková,
starostka obce

vyvěšeno dne: 6.6.2017

zveřejněno způsobem umožňujícím dálkový přístup dne: 6.6.2017

sejmuto dne:



LEGENDA MÍSTNOSTÍ

Číslo	Účel místnosti	Plocha m ²	OZN	Úpravy povrchů (stěny)	Úpravy povrchů (strop)
1.01	ŠATNA SPORTOVCI	9,55	KERAMICKÁ DLAŽBA	OMÍTKA STUKOVÁ OMYTATELNÝ MATERIÁL v = 1,80 m	SDK PODHLED
1.02	WC MUŽI	6,35	KERAMICKÁ DLAŽBA	OMÍTKA STUKOVÁ KER. OBKLAD v = 1,80 m	SDK PODHLED
1.03	WC ŽENY	6,90	KERAMICKÁ DLAŽBA	OMÍTKA STUKOVÁ KER. OBKLAD v = 1,80 m	SDK PODHLED
1.04	ŠATNA SPORTOVCI	23,35	KERAMICKÁ DLAŽBA	OMÍTKA STUKOVÁ OMYTATELNÝ MATERIÁL v = 1,80 m	SDK PODHLED
1.05	UMÝVÁRNA	4,60	KERAMICKÁ DLAŽBA	OMÍTKA STUKOVÁ KER. OBKLAD v = 1,80 m	SDK PODHLED
1.06	UMÝVÁRNA	4,60	KERAMICKÁ DLAŽBA	OMÍTKA STUKOVÁ KER. OBKLAD v = 1,80 m	SDK PODHLED
1.07	SKLAD VYBAVENÍ HRŠTĚ	2,75	KERAMICKÁ DLAŽBA	OMÍTKA STUKOVÁ	SDK PODHLED

LEGENDA MATERIÁLŮ

- ZDIVO Z POROBETONOVÝCH TVÁŘNIC YTONG P2-400 TL 300 mm NA TENKOVSTVOU MALTY M10
- ZDIVO Z POROBETONOVÝCH PŘÍČEK YTONG P2-500 TL 150 mm NA TENKOVSTVOU MALTY M10
- ZDIVO Z POROBETONOVÝCH PŘÍČEK YTONG P2-500 TL 100 mm NA TENKOVSTVOU MALTY M10 - VÝŠKA PŘÍČKY 2,70 m
- ZDIVO Z POROBETONOVÝCH PŘÍČEK YTONG P2-500 TL 100 mm NA TENKOVSTVOU MALTY M10 - VÝŠKA PŘÍČKY 2,10 m
- DŘEVĚNÉ PRVKY - ŘEZIVO SM IČ C22