


DOPRAVNÍ ZNAČENÍ 1 : 500

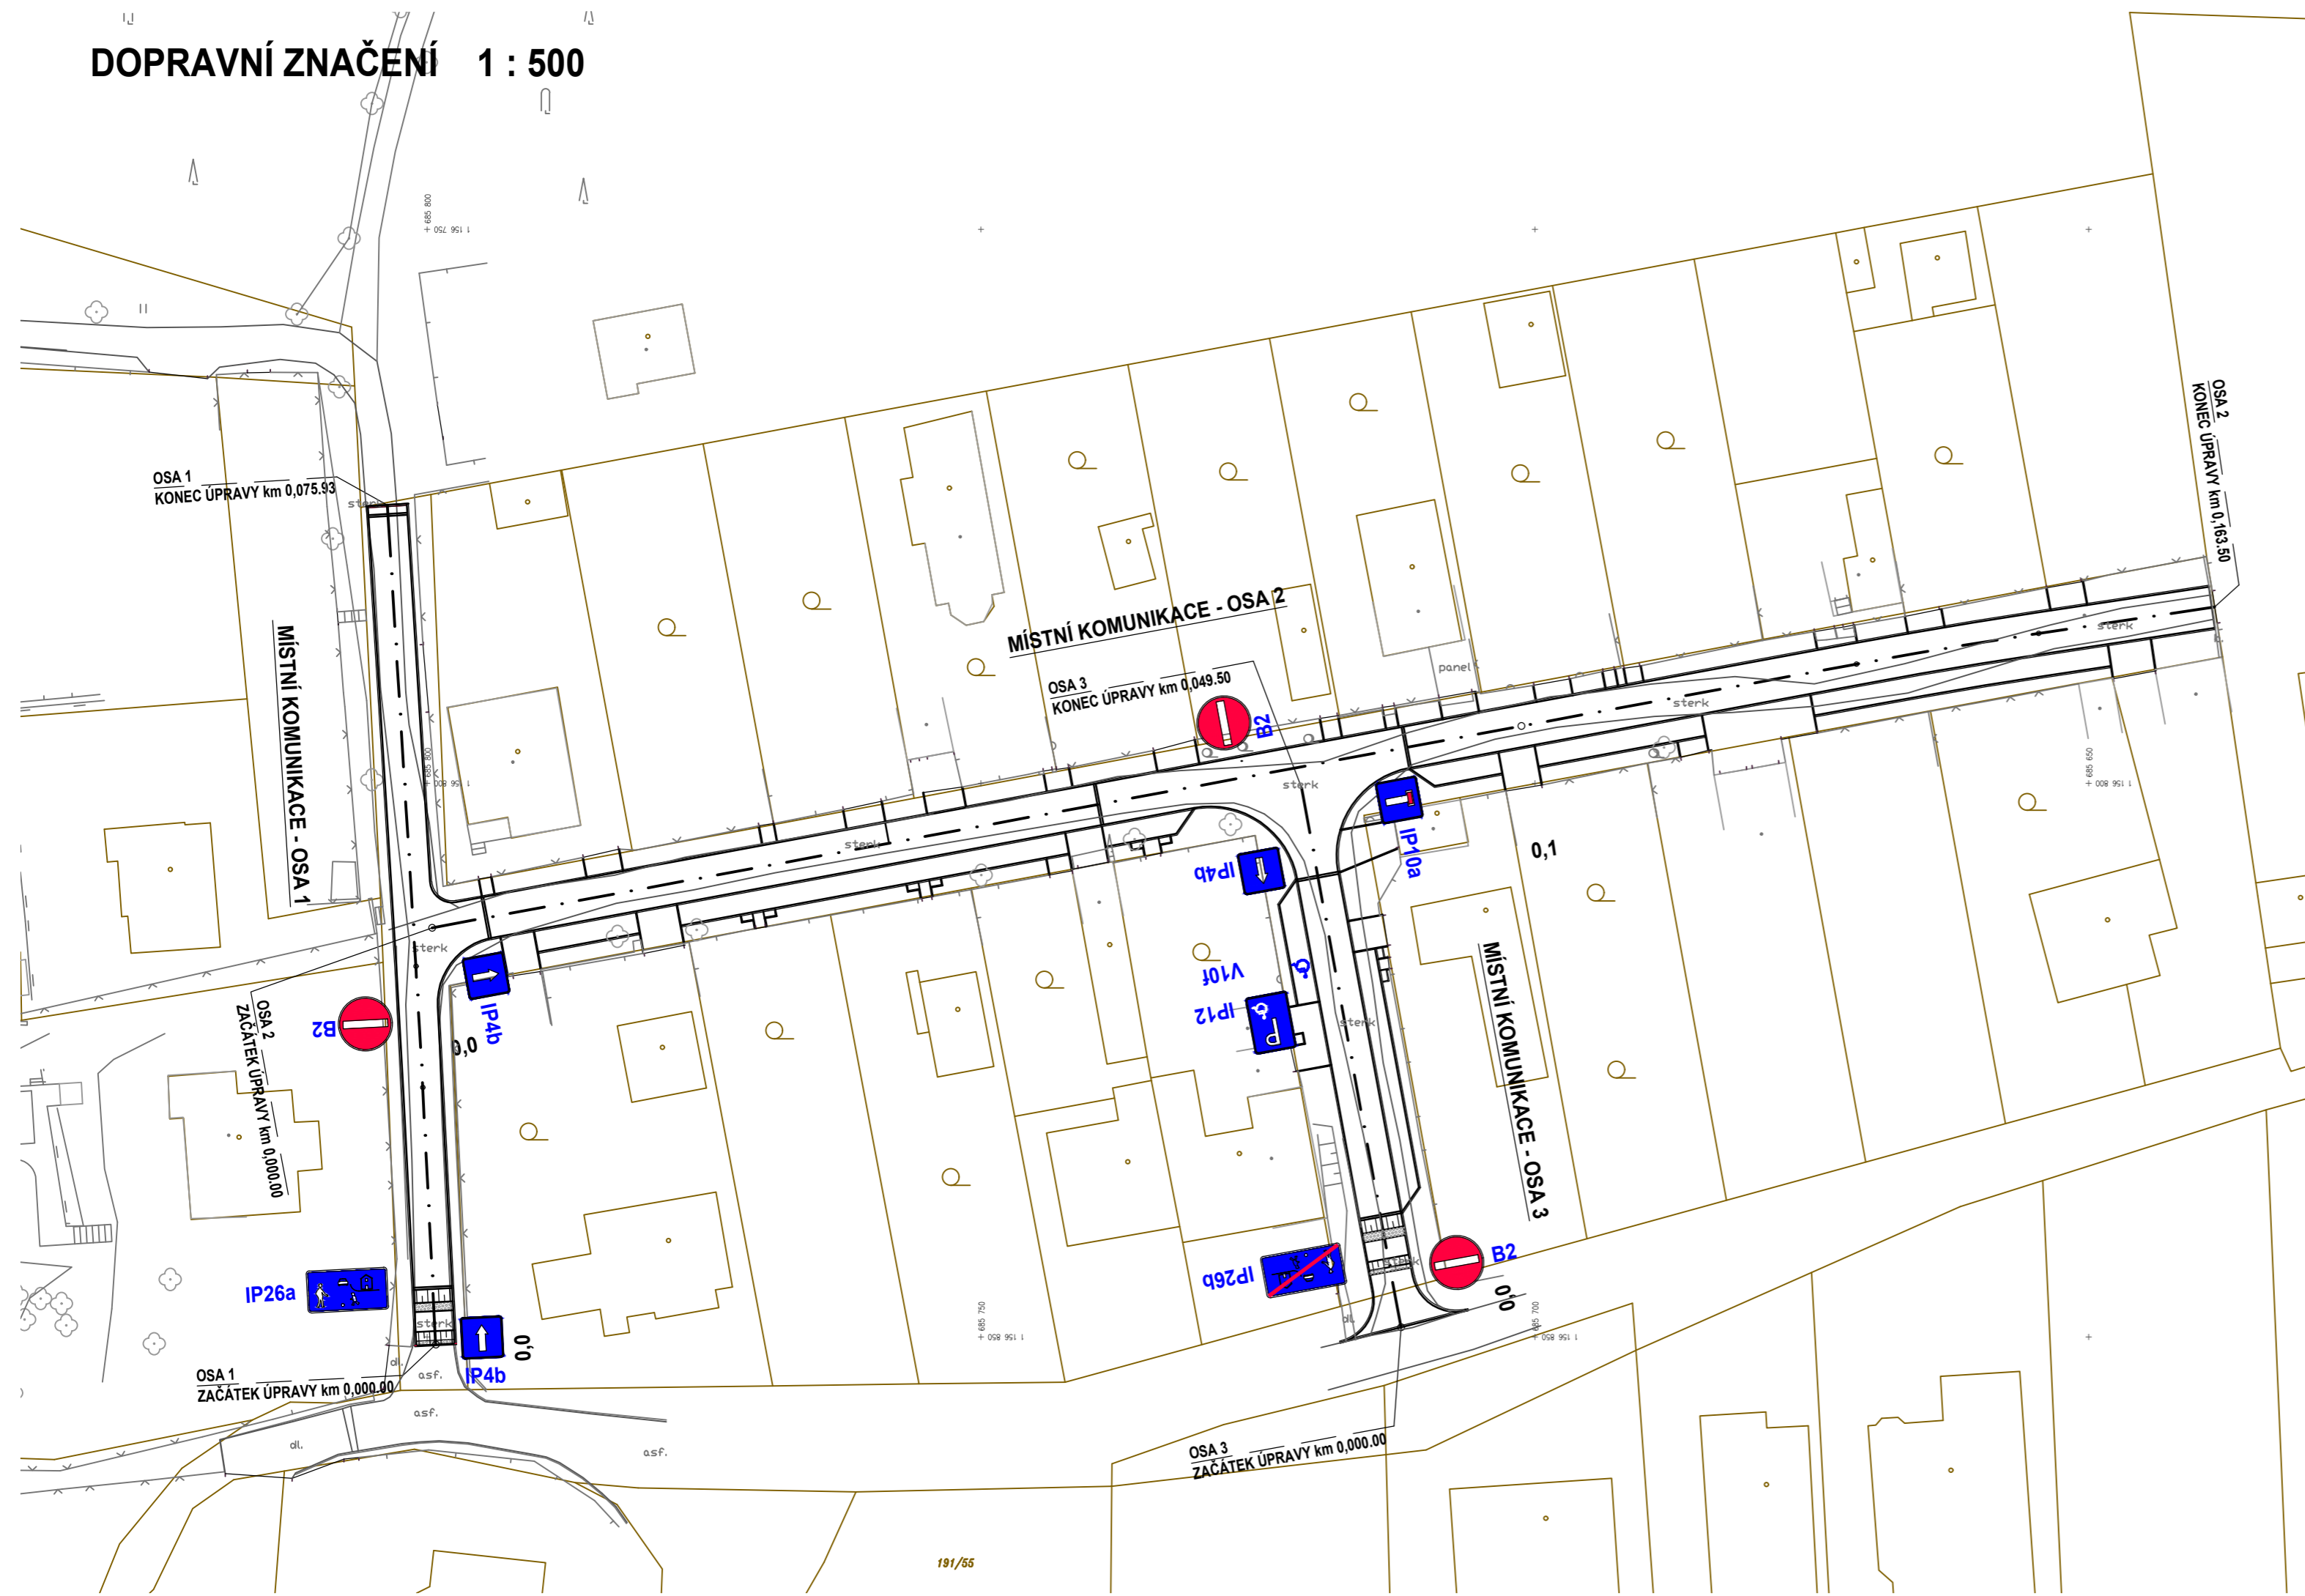

D

Souřadnicový systém: JTSK
Výškový systém: B.p.v.

VEDOUcí PROJEKTANT:	ING. MINÁŘOVÁ	<i>Minářová</i>	ING. M. MINÁŘOVÁ GRUZÍNSKÁ 512/3 625 00 BRNO
VYPRACOVAL:	ING. MINÁŘOVÁ		
KRESLIL:	ING. MINÁŘOVÁ		
INVESTOR:	OBEC HOSTĚNICE, 664 04 HOSTĚNICE 57		
KRAJ:	JIHOMORAVSKÝ	OBEC:	HOSTĚNICE
NÁZEV AKCE:	HOSTĚNICE, ZADNÍ KOPANINA - OBNOVA MÍSTNÍCH KOMUNIKACÍ		
NÁZEV VÝKRESU:	DOPRAVNÍ ZNAČENÍ		
	FORMÁT:	3 A4	
	MĚŘÍTKO:	1 : 500	
	STUPEN:	DUR + DSP	
	DATUM:	1/2019	
	ČÍSLO SOUPRAVY:		ČÍSLO VÝKRESU: D6