


ETAPA 1 - STAVBA OKRUŽNÍ KŘÍŽOVATKY - DETAIL

 

PŘEHLEDNÁ SITUACE:

POTVRZENÍ PLATNOSTI PROJEKTOVÉ DOKUMENTACE:

--	--

LEGENDA:

	PŘECHODNÉ DOPRAVNÍ ZNAČENÍ		PRACOVNÍ MÍSTO
	STÁVAJÍCÍ DOPRAVNÍ ZNAČENÍ		PŘECHODNÉ VODOROVNÉ DOPRAVNÍ ZNAČENÍ
	STÁVAJÍCÍ DOPRAVNÍ ZNAČENÍ DOČASNĚ ZRUŠENÉ		STÁVAJÍCÍ VODOROVNÉ DOPRAVNÍ ZNAČENÍ
			ZPĚVNĚNÍ PROVIZORNÍ KOMUNIKACE



POZNÁMKA:
Umístění přechodného dopravního značení dle TP 2.66 (Zásady pro označování pracovních míst na pozemních komunikacích)

ZNAKOM s.r.o. - ZEMČOVÁ 2684/A, 615 00 BRNO, TEL. 602 593 383, ZNAKOM@ZNAKOM.CZ, PRAČOVŠTĚ, RYBNÍČEK 12, 602 00 BRNO	
Vypracoval: Ondřej KOCOUREK	Doporučený projektant: Petr BEDNÁŘ
Technická kontrola: Petr BEDNÁŘ	Realizace: Rodoluk SUCHOMEL
podpis:	podpis:
	podpis:
	podpis:
	podpis:


ZNAKOM s.r.o. - ZEMČOVÁ 2684/A, 615 00 BRNO

Místo: KÚ VELATICE	Číslo zak.: 19200336
Silnice: II/430	Formát: 297x2590
Staničení úseku: KM 6,773	Datum: 13.12.2018
Akce: III/430, III/3833 - MOKRÁ - OKRUŽNÍ KŘÍŽOVATKA	Číslo přílohy: 1
Obsah: PŘECHODNÉ DOPRAVNÍ ZNAČENÍ	


VZOROVÝ PŘÍČNÝ ŘEZ PROVIZORNÍ KOMUNIKACÍ

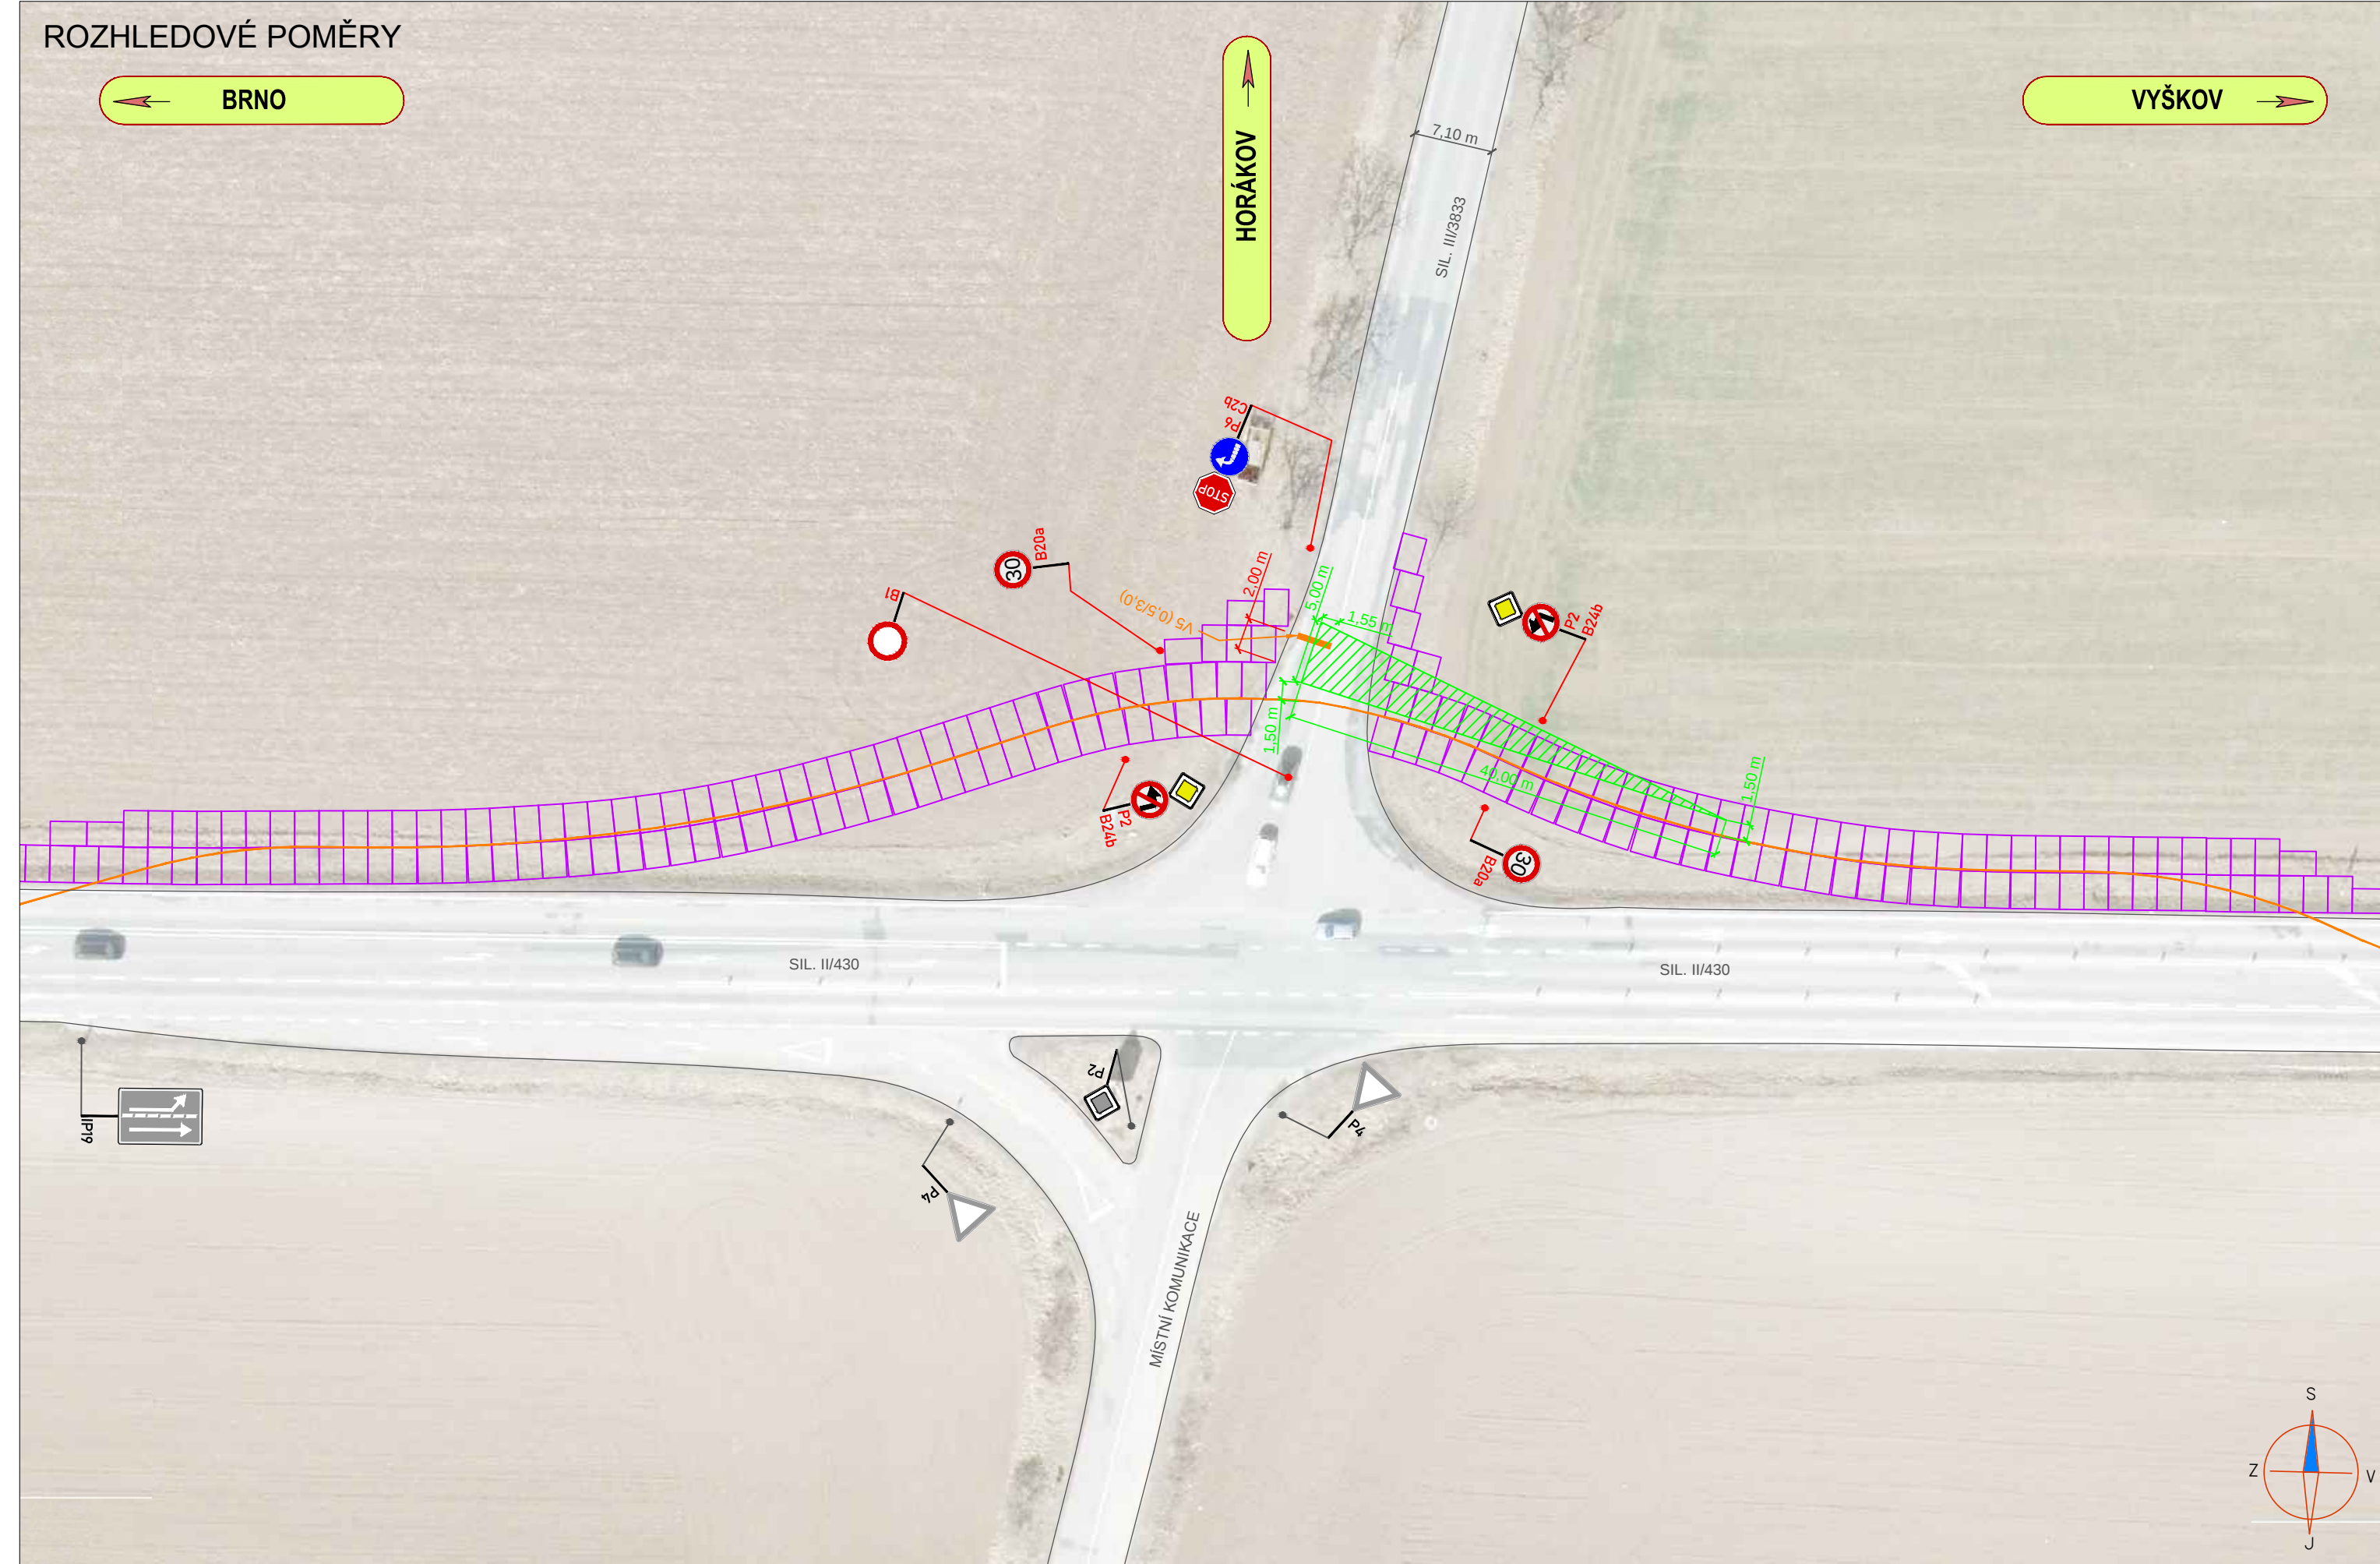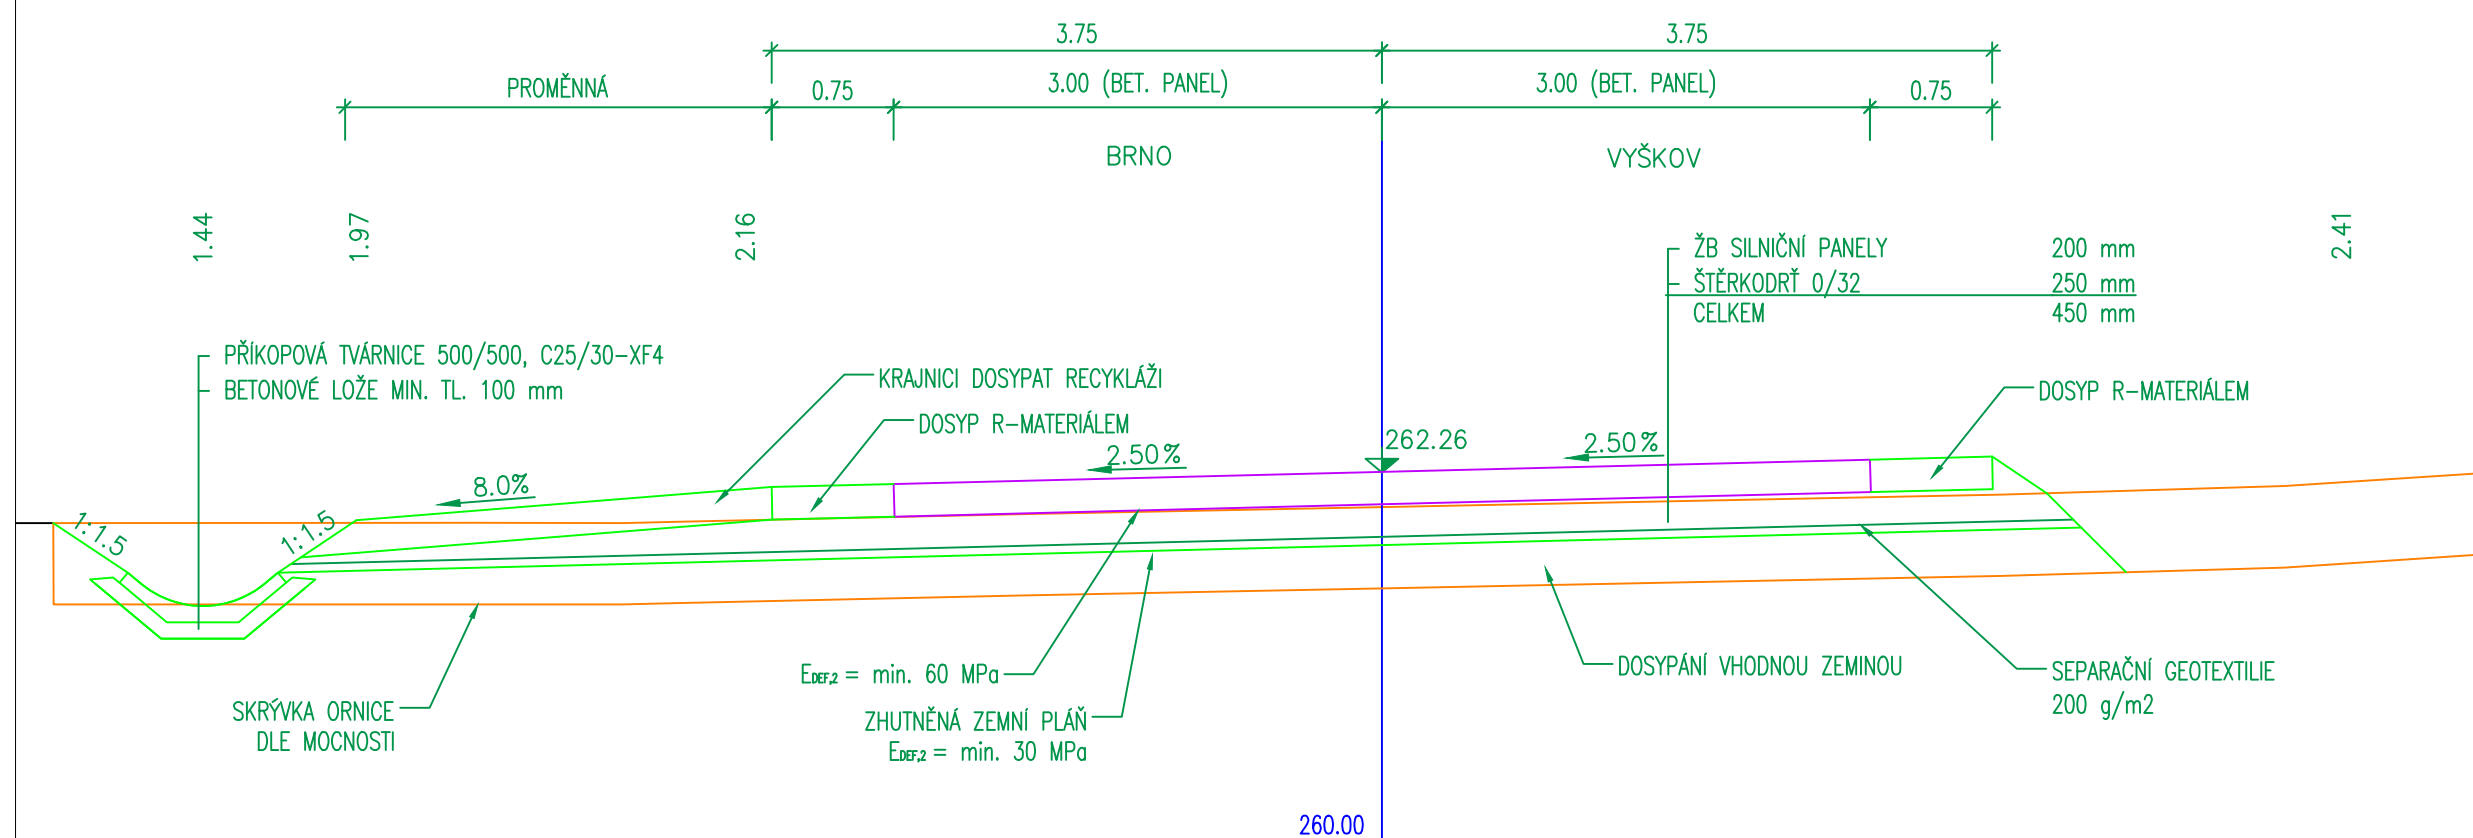


PŘEHLEDNÁ SITUACE:

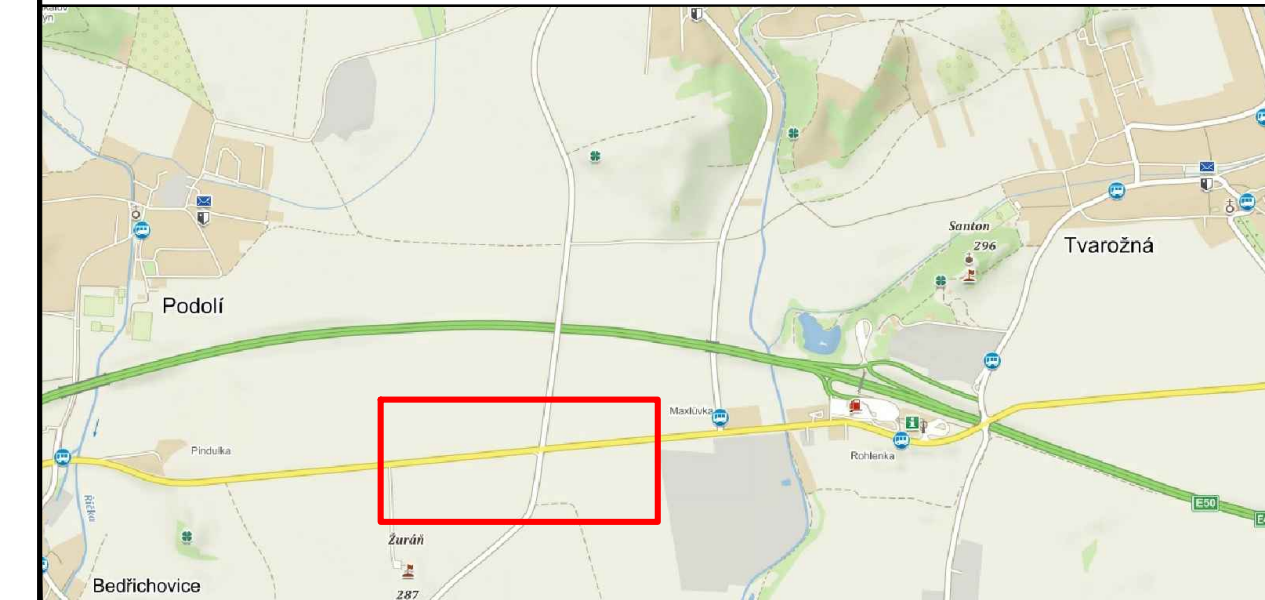





LEGENDA:

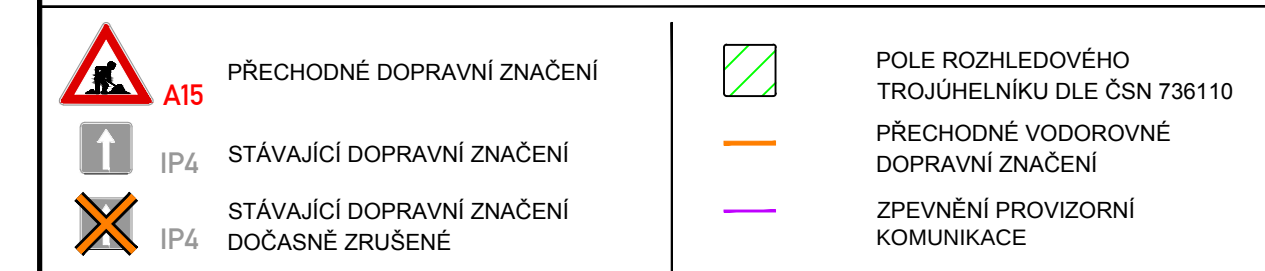

POZNÁMKA:
- Umístění přechodného dopravního značení dle TP č.66 (Zásady pro označování pracovních míst na pozemních komunikacích)

 ZNAKOM s.r.o. – ZENGROVA 2694/4, 615 00 BRNO, TEL. 602 593 383, ZNAKOM@ZNAKOM.CZ, (PRACOVÍŠTE: RYBNÍČEK 12, 602 00 BRNO)		
Vypracoval: Ondřej KOČOUREK podpis: 	Zodpovědný projektant: Petr BEDNÁŘ podpis: 	Reditel: Radek SUCHOMEL mob: 602 593 383 
Technická kontrola: Petr BEDNÁŘ podpis: 	Vedoucí projektant: Petr BEDNÁŘ podpis: 	 ZNAKOM s.r.o., ZENGROVA 2694/4, 615 00 BRNO

Místo:	KÚ VELATICE	Číslo zak.:	19Z0033
Silnice:	II/430	Formát:	297x100
Staničení úseku: KM	6,773	Datum:	13.12.20
Akce:	II/430, III/3833 - MOKRÁ - OKRUŽNÍ KŘÍŽOVATKA	Číslo přílohy:	2
Obsah:	PŘECHODNÉ DOPRAVNÍ ZNAČENÍ		

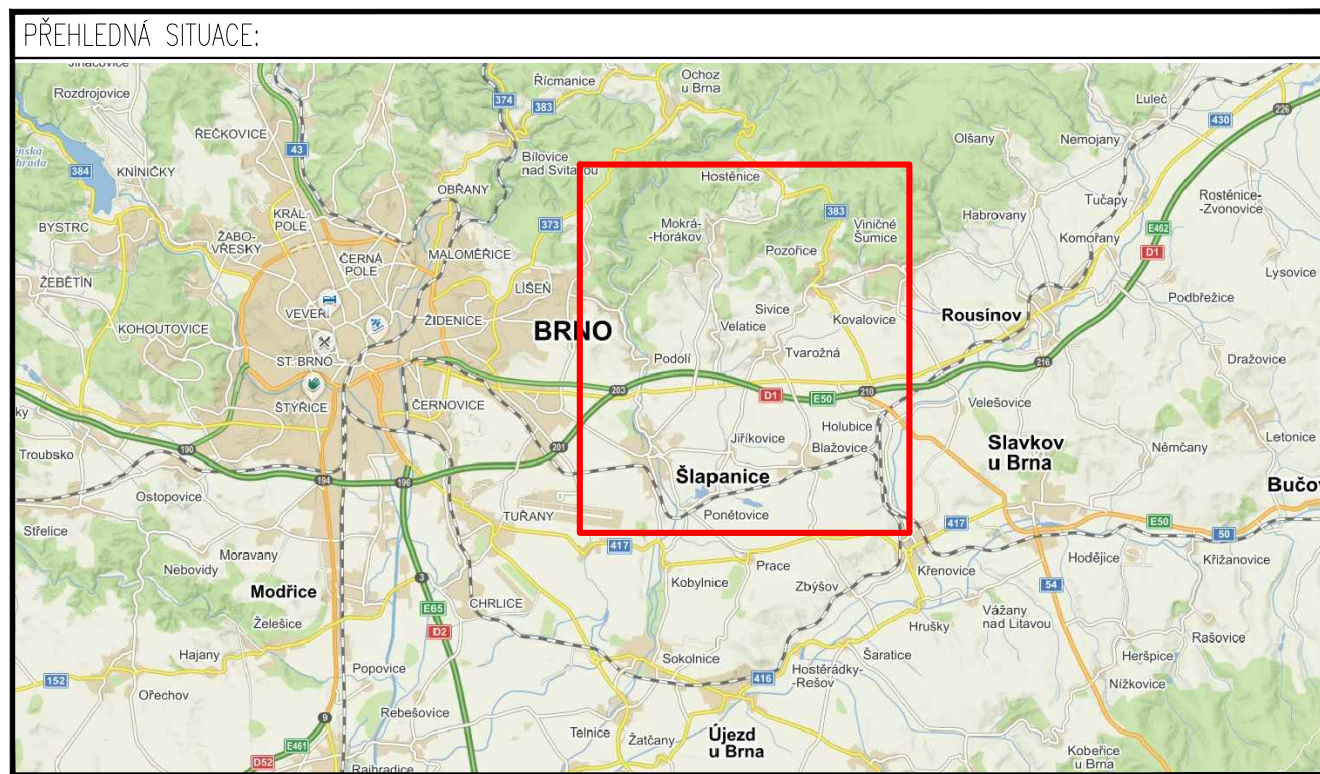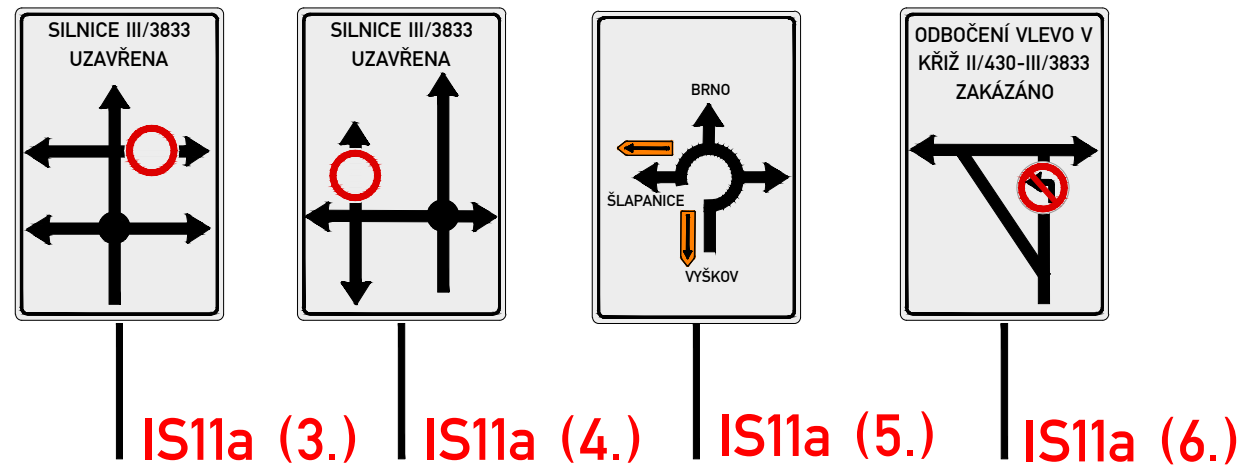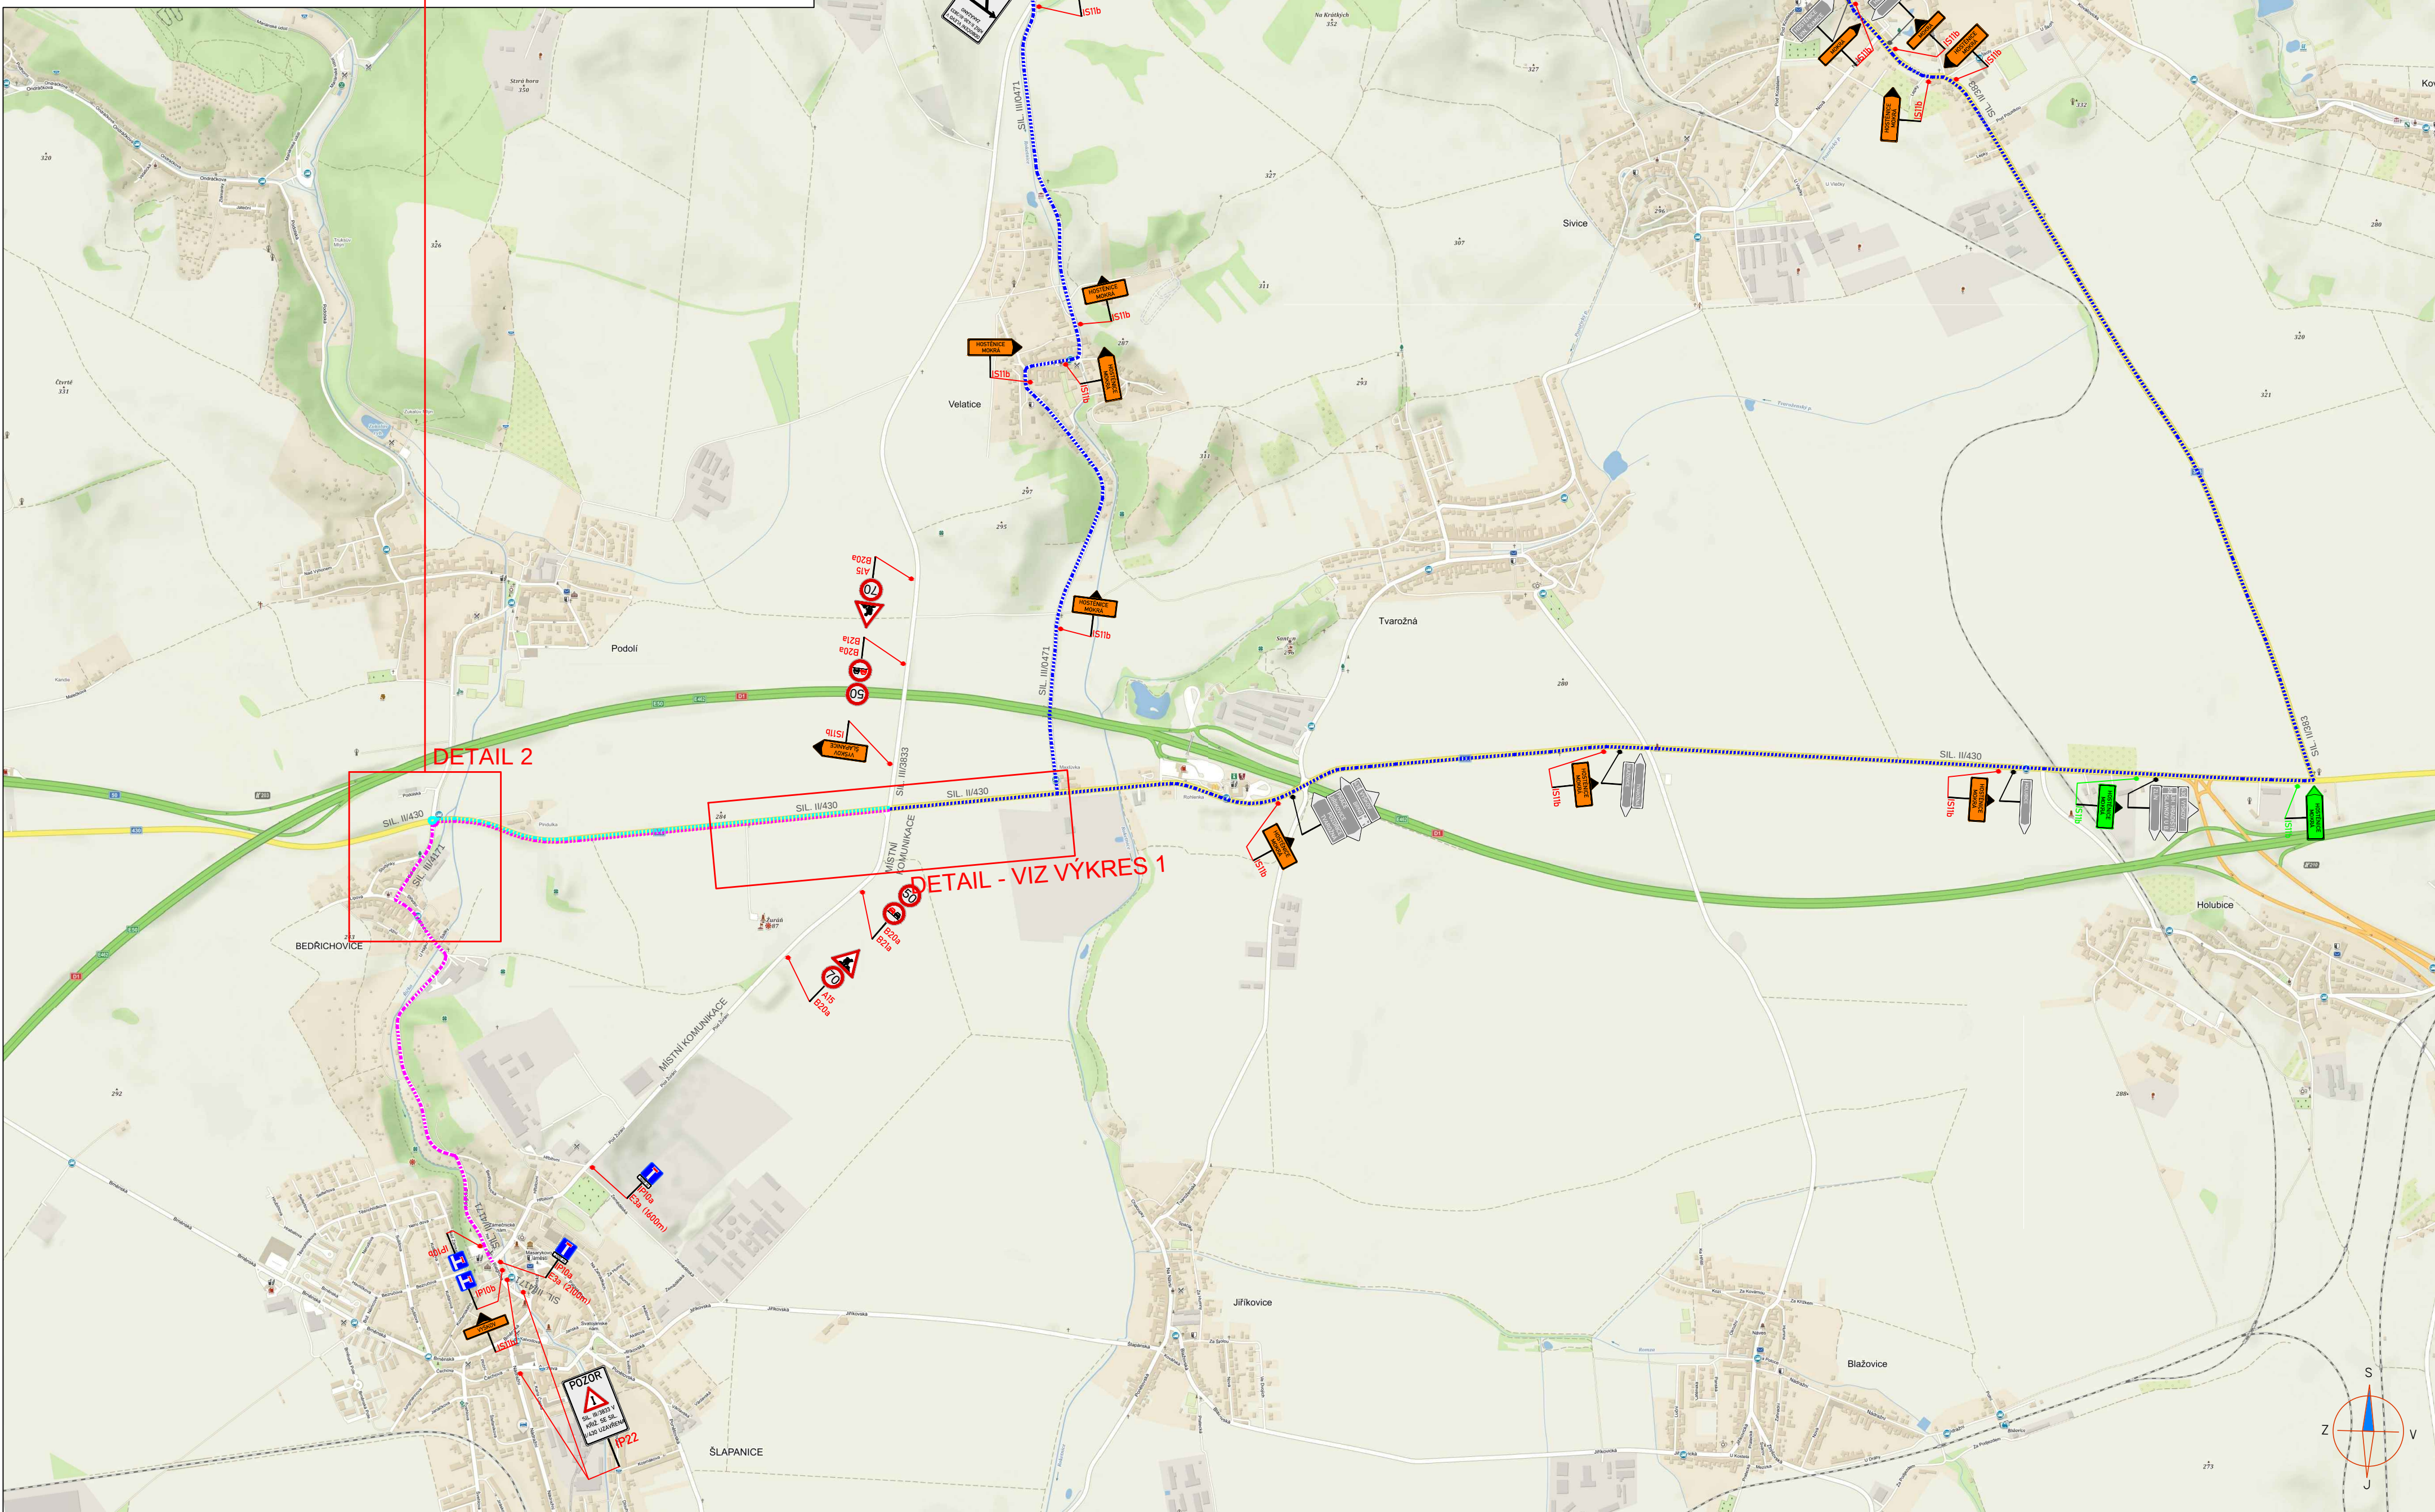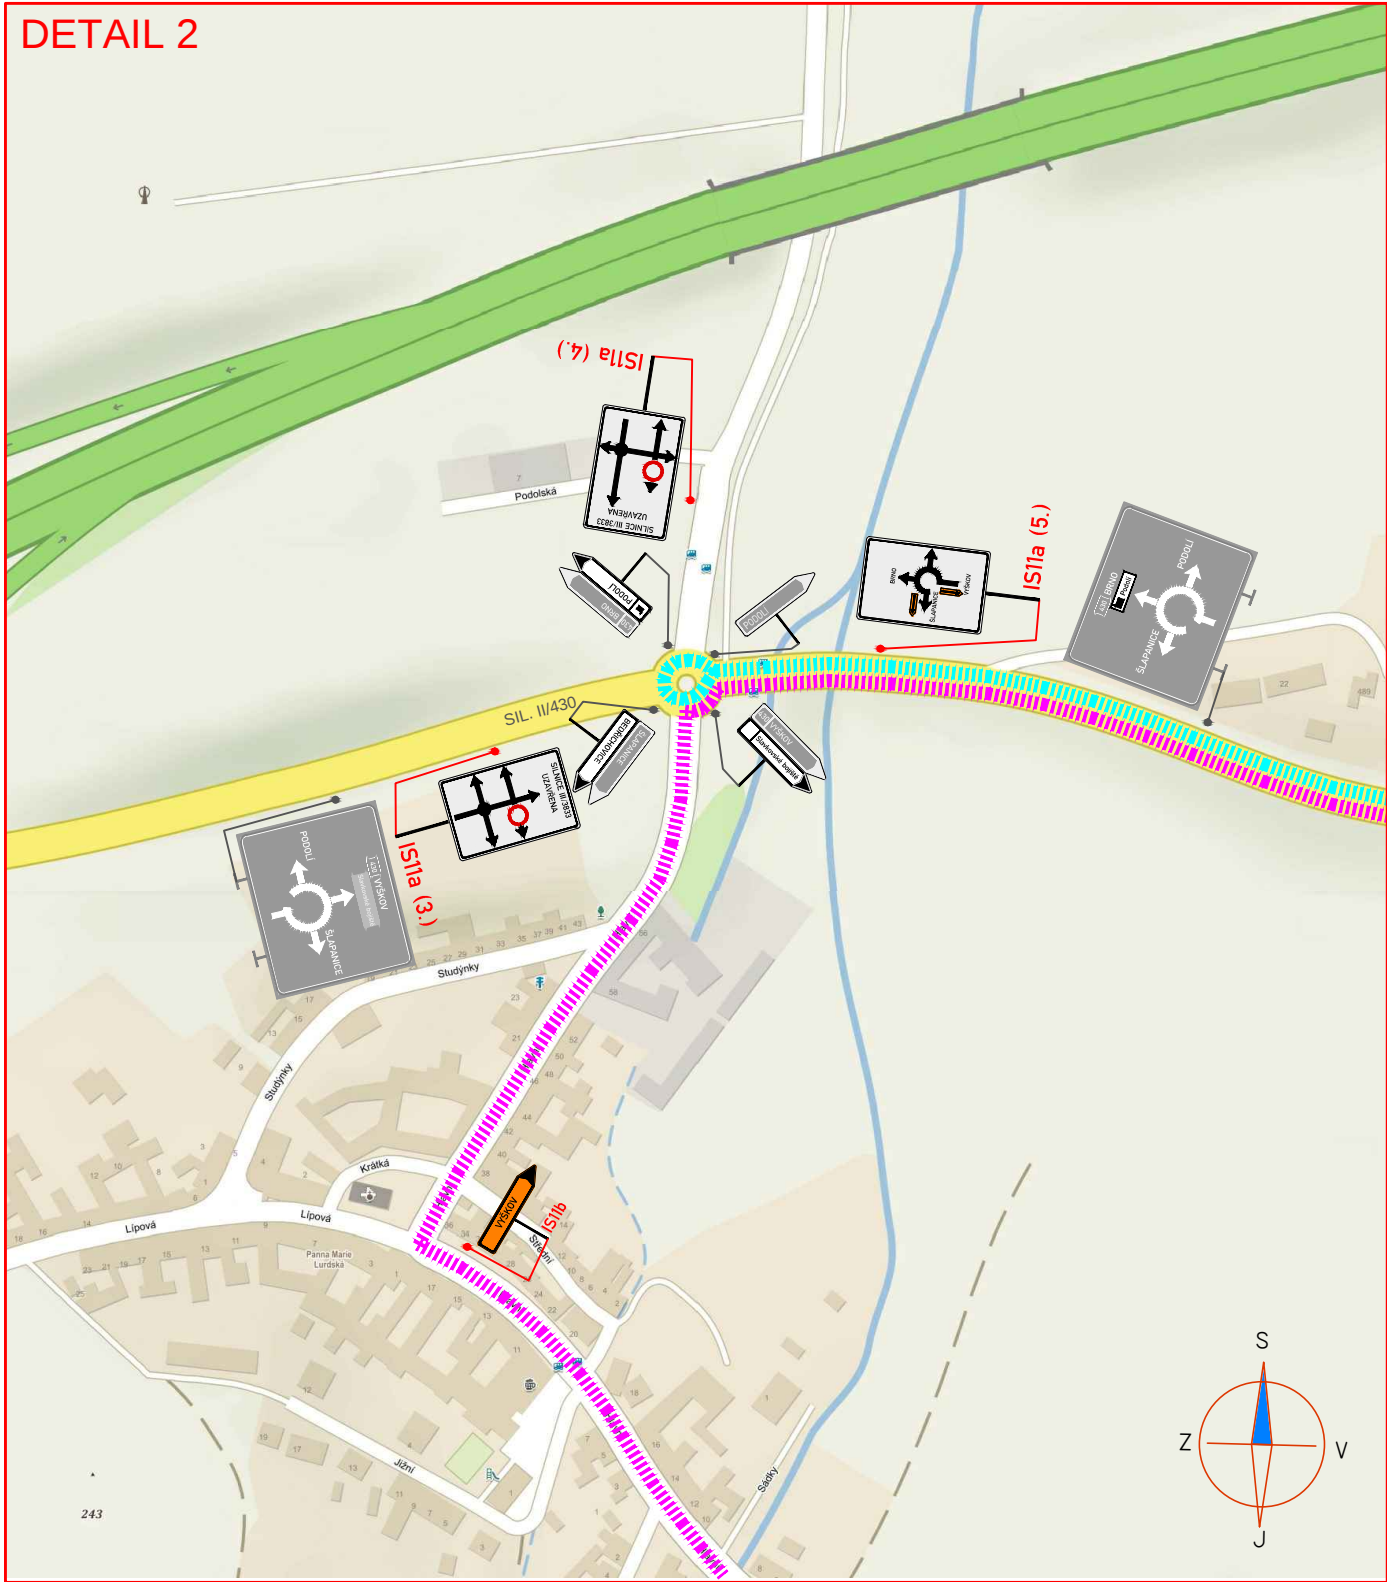

ETAPA 1 - OBJÍZDNÉ TRASY

LEGENDA:			
	PŘECHODNÉ DOPRAVNÍ ZNAČENÍ		OBJÍZDNÁ TRASA PRO SMĚR BRNO - MOKŘÁ
	STÁVAJÍCÍ DOPRAVNÍ ZNAČENÍ		OBJÍZDNÁ TRASA PRO SMĚR MOKŘÁ - VÝŠKOV
	STÁVAJÍCÍ DOPRAVNÍ ZNAČENÍ DOČASNĚ ZRUŠENÉ		OBJÍZDNÁ TRASA PRO SMĚR MOKŘÁ - ŠLAPANICE
			PŘECHODNÉ DOPRAVNÍ ZNAČENÍ V PŮSOBNOSTI DI VÝŠKOV/ORP SLAVKOV U BRNA
POZNÁMKA: - Umištění přechodného dopravního značení dle TP č.66 (Zásady pro označování pracovních míst na pozemních komunikacích)			
ZNAKOM s.r.o. – ZENGROVA 2694/4, 615 00 BRNO, TEL. 602 593 383, ZNAKOM@ZNAKOM.CZ, (PRACOVISTE: RYBNÍČEK 12, 602 00 BRNO)			
Vypracoval: Ondřej KOCOUREK podpis:	Zodpovědný projektant: Petr BEDNÁŘ podpis:	Reditel: Radek SUCHOMEL podpis:	ZNAKOM
Technická kontrola: Petr BEDNÁŘ podpis:	Vedoucí projektant: Petr BEDNÁŘ podpis:	ZNAKOM s.r.o., ZENGROVA 2694/4, 615 00 BRNO	
Místo: KÚ VELATICE	Číslo zak.: 19Z00336		
Silnice: II/430	Formát: 594x800		
Staničení úseku: KM 6,773	Datum: 13.12.2018		
Akce: II/430, III/3833 - MOKŘÁ - OKRUŽNÍ KŘIŽOVATKA	Číslo přílohy:		
Obsah: PŘECHODNÉ DOPRAVNÍ ZNAČENÍ			